

Schornsteinabstützung bzw. -stabilisierung bauseits erforderlich!

Entsprechender Blitzschutz sowie Potentialausgleich sämtlicher Bauteile muss bauseits vom ausführenden Elektriker sichergestellt werden!

5	1	Pelletsaustragsystem Flex komplett 4,0m Raumlänge	16050-4000
4	1	Schichtpuffer SP 2200 (ohne Solarregister und ohne Isolierung)	20090-05
3	2	Prallschutzmatte für Deckenmontage	12205
2	3	Pelletseinblasstutzen mit belüftetem Deckel 0,5m	12201-03
1	1	ETA PC 60 PelletsCompact 59,9 kW	12060-D
Pos	Stk	Benennung	Art. Nr.

Planungsvorschlag

Großhändler / ADM: _____

Installateur / Heizungsbauer: _____

Betreiber / Bauvorhaben: _____

ETA

Gewerbepark 1
A-4716 Hofkirchen

Planungsvorschlag ist unverbindlich
Hinweise auf den Zeichnungen
sind zu beachten!


Freigabe: Schneeberger Planungsnr.: P008343

Datum: 27.07.2021 Revision Nr.: 03 Maßstab 1:50 Blatt 1/2 A3Q

Pfad: EPDM\Planungen\Anlagen\2017\CH\Buderus\20170619-Ruettistraße\IP008343.SLDDRW

Bitte Zeichnung gemeinsam mit der Bestellung unterzeichnet an unsere Auftragsbearbeitung faxen!
Fax: +43 7734 2288 22

Für eine ausreichende Belüftung des Lagerraumes muss gesorgt sein!

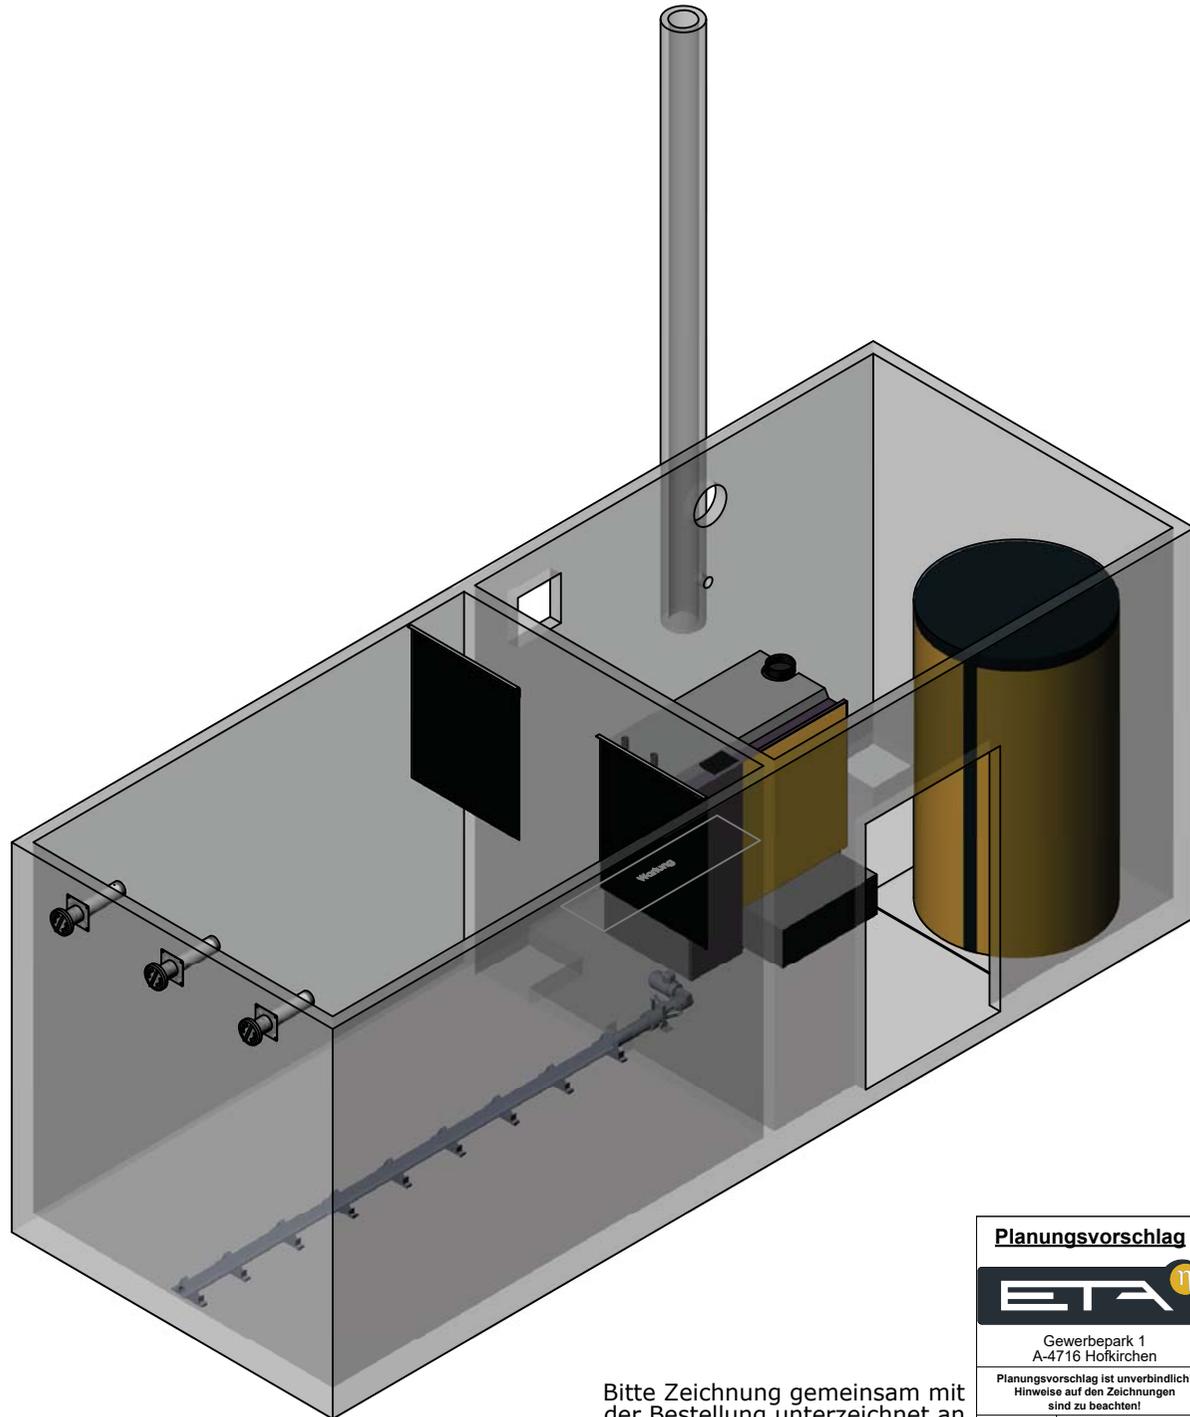

Für eine ausreichende Belüftung des Lagerraumes muss gesorgt sein!

Bitte Zeichnung gemeinsam mit
der Bestellung unterzeichnet an
unsere Auftragsbearbeitung faxen!
Fax: +43 7734 2288 22

Planungsvorschlag		Großhändler / ADM:	
 Gewerbepark 1 A-4716 Hofkirchen		Installateur / Heizungsbauer:	Betreiber / Bauvorhaben:
		<small>Planungsvorschlag ist unverbindlich Hinweise auf den Zeichnungen sind zu beachten!</small>	
Freigabe	Schneeberger	Planungsnr.: P008343	
Datum	27.07.2021	Revision Nr.: 03	Maßstab 1:40 Blatt 2/2 A3Q
Pfad: EPDM\Planungen\Anlagen\2017\CH\Buderus\20170619-Ruettistraße\IP008343.SLDDRW			