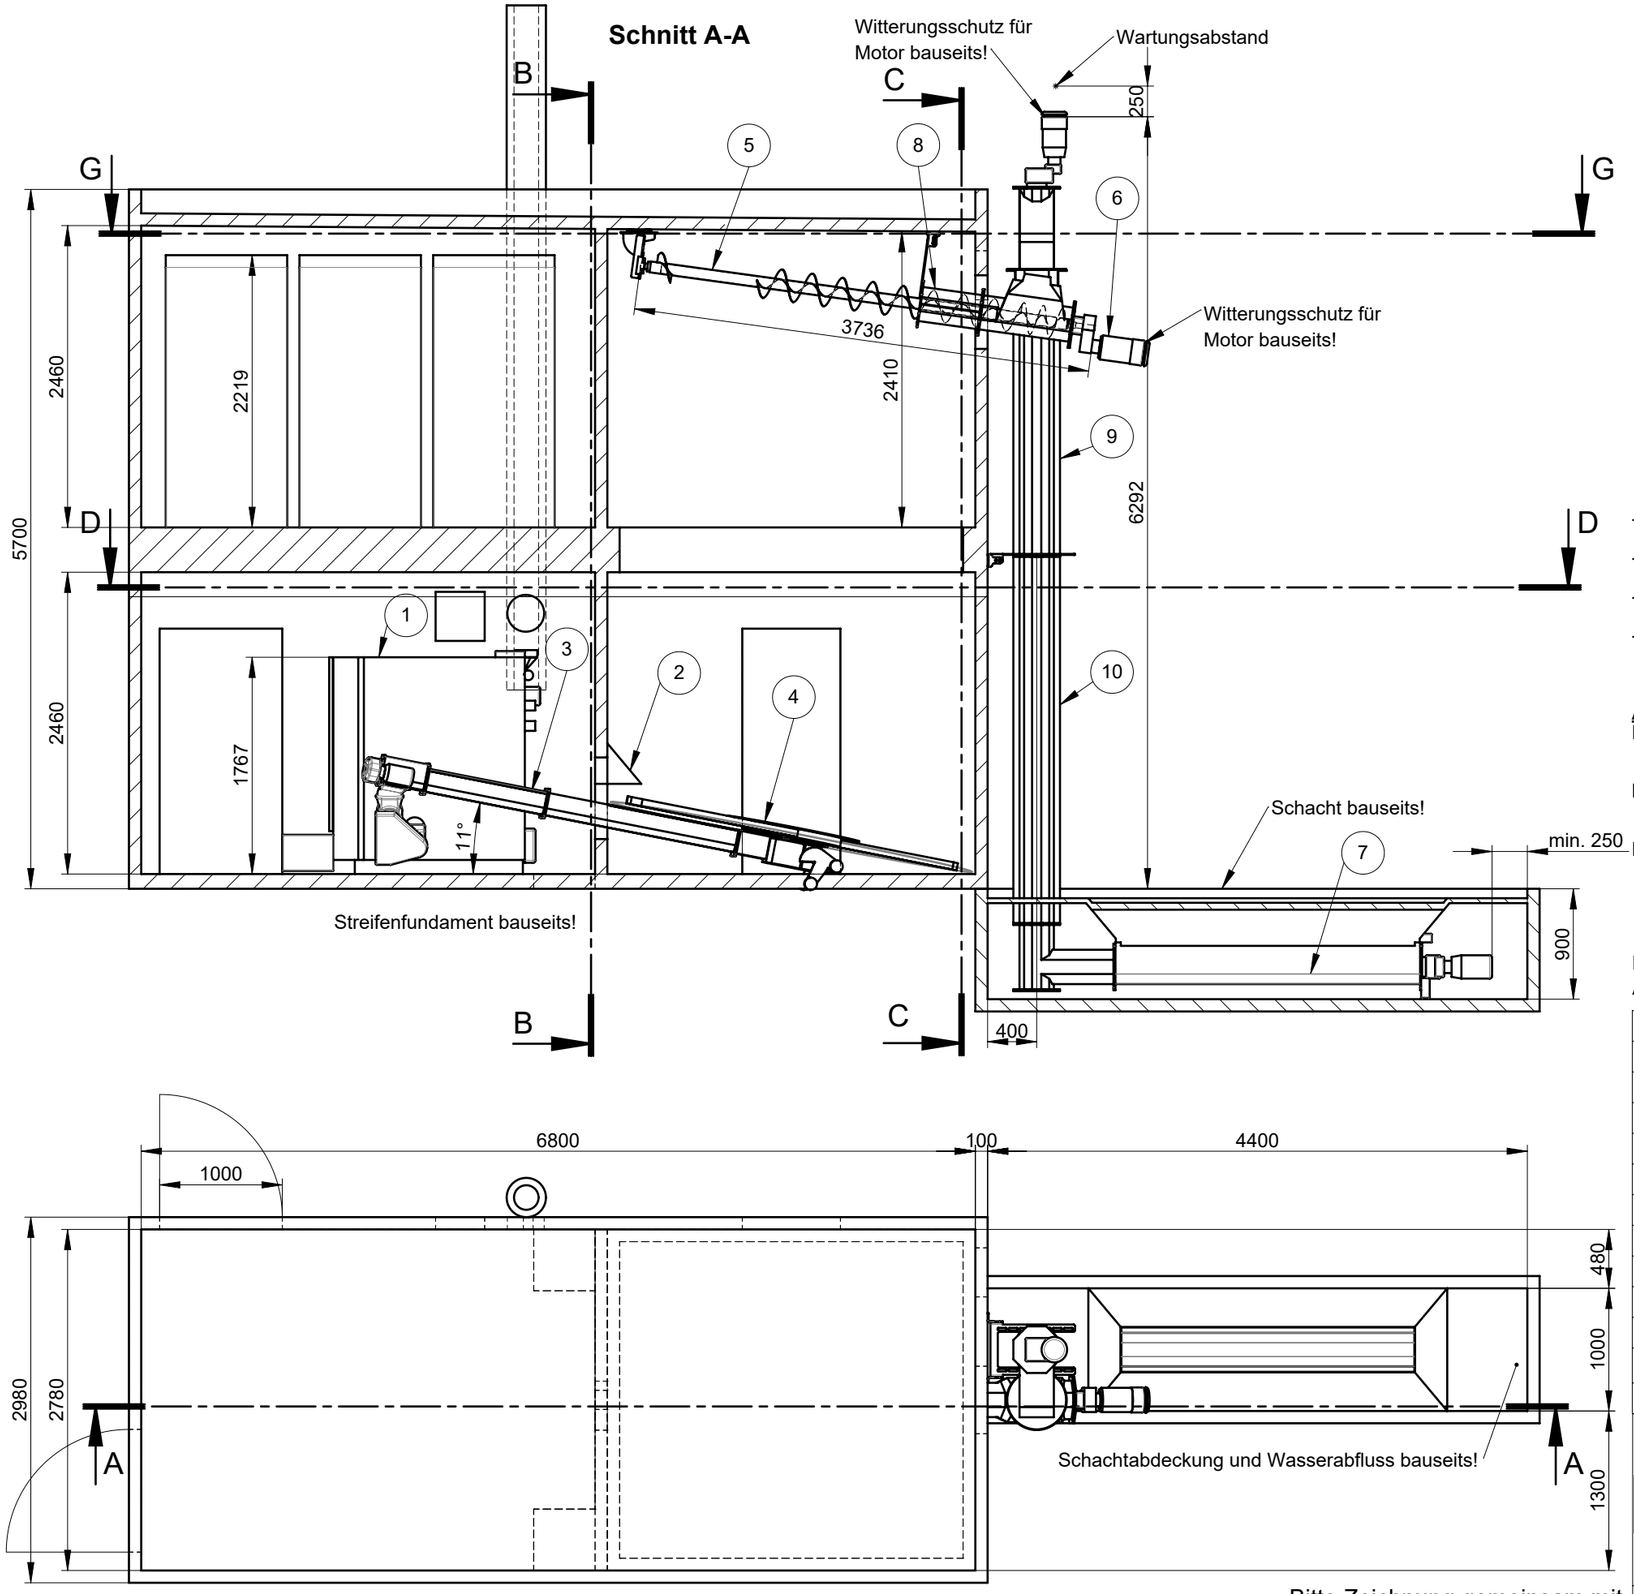

- Max. Wurfweite nur mit Hackgut G50 erreichbar!
- Max. Förderleistung 40m³/h (materialabhängig)
- Lagerraum wegen Staubentwicklung abdichten!
- Alle Antriebe müssen bauseits vor Witterungseinflüssen geschützt werden!

Achtung!
Für die Befestigung der senkrechten Tröge an der Außenwand muss vorab das Mauerwerk überprüft werden.

Bei einer Außenwand aus Beton wird das mitgelieferte Befestigungsmaterial verwendet.

Handelt es sich jedoch um ein Ziegelmauerwerk oder ein anderes Element, muss das Befestigungsmaterial bauseits zur Verfügung gestellt werden, da die Kanäle mittels geschraubter Variante (Befestigung mittels Gewindestange durch das Mauerwerk) befestigt werden müssen.

Beim eHack ist ab 100kW ein Zugbegrenzer (aufgrund integrierter Abgasrückführung) sowie eine Verpuffungsklappe erforderlich!

Pos	Stk	Benennung	Art. Nr.
12	3	Schichtpuffer SP 1000 (ohne Solarregister und ohne Isolierung)	20040-05
11	1	Steuerung ETA Senkrechtbefüllsystem mit Schnecke	19077-02
10	1	Hack-Senkrechtbefüllschnecke m. Trog lg=3000mm	17910-3000
9	1	Hack-Senkrechtbefüllschnecke m. Trog lg=2000mm	17910-2000
8	1	HACK-Befüllschneckentrog geschlossen L = 500mm	17900-0500
7	1	HACK-Befüllschneckentrog offen L = 2500mm	17800-2500
6	1	Grundset Senkrechtbefüllsystem m. Schnecke	17711
5	1	Bunkerbefüllschnecke D= 250mm / L=3750mm	17110-3750
4	1	Bodenrührwerk mit Blattfedern D=3,0m (ab 100kW)	17021-30-01
3	1	Trogschnecken-Verlängerung lg=1000mm f.Hackgutaustragung ab 100kW	17020-1000-01
2	1	Revisionsöffnung für Hackgutbunker	17005
1	1	ETA eHACK 100 Stokeranschluß rechts (optional ohne integriertem Partikelabscheider)	13100R-D-E-01

Planungsvorschlag

Gewerbepark 1
A-4716 Hofkirchen

Planungsvorschlag ist unverbindlich! Hinweise auf den Zeichnungen sind zu beachten!

Großhändler / ADM:

Installateur / Heizungsbauer:

Betreiber / Bauvorhaben:

Musterplanung Container Bunkerbefüllschnecke

Freigabe	Meyrhuber	Planungsnr.: P019215			
Datum	28.02.2022	Revision Nr.: 00	Maßstab 1:50	Blatt 1/4	A3Q

Pfad: EPDM\Planungen\Anlagen\Musterplanungen\Musterplanung_Container_eHack_Befüllschnecke\P019215.SL

Bitte Zeichnung gemeinsam mit der Bestellung unterzeichnet an unsere Auftragsbearbeitung schicken (per E-Mail an bestellungen@eta.co.at oder per Fax an +43 7734 2288 22)!

Für eine ausreichende Belüftung des Lagerraumes muss gesorgt sein!

Schnitt D-D

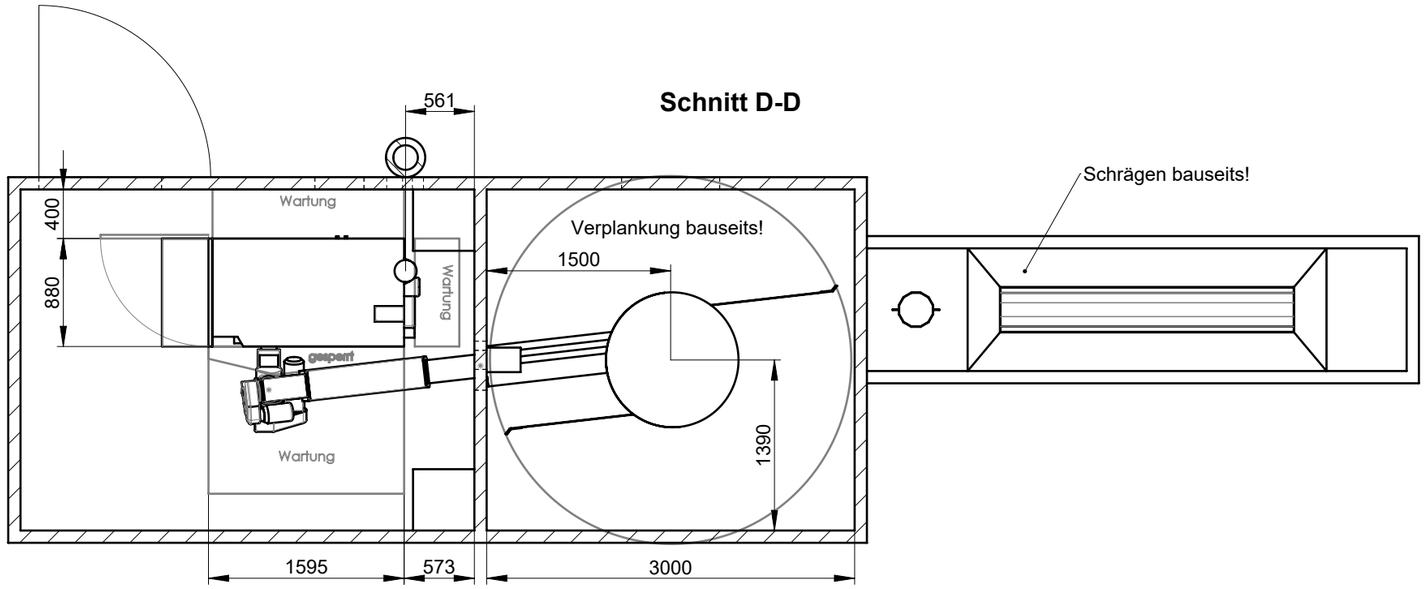

Schnitt G-G

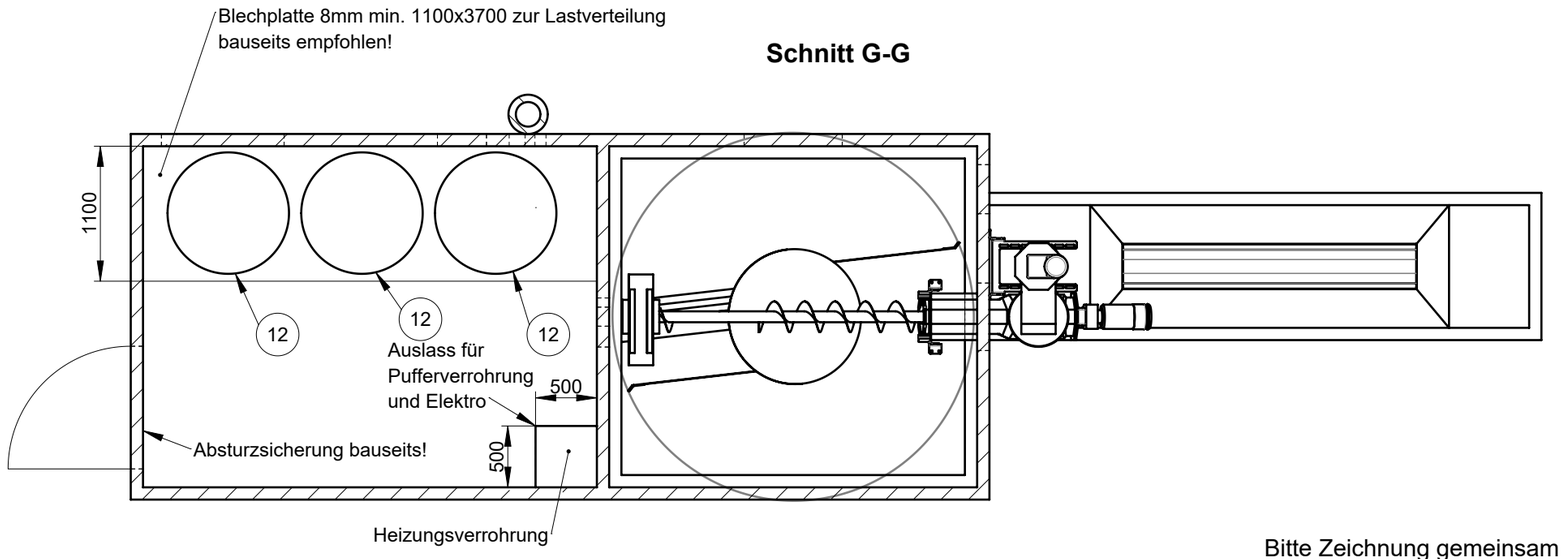

Für eine ausreichende Belüftung des Lagerraumes muss gesorgt sein!

Bitte Zeichnung gemeinsam mit der Bestellung unterzeichnet an unsere Auftragsbearbeitung schicken (per E-Mail an bestellungen@eta.co.at oder per Fax an +43 7734 2288 22)!

Planungsvorschlag

Gewerbepark 1
A-4716 Hofkirchen

Planungsvorschlag ist unverbindlich! Hinweise auf den Zeichnungen sind zu beachten!

Großhändler / ADM:			
Installateur / Heizungsbauer:		Betreiber / Bauvorhaben:	Musterplanung Container Bunkerbefüllschnecke
Freigabe	Meyrhuber	Planungsnr.:	P019215
Datum	28.02.2022	Revision Nr.:	00
Maßstab 1:50	Blatt 2/4	A3Q	

Pfad: EPDM\Planungen\Anlagen\Musterplanungen\Musterplanung_Container_eHack_Befüllschnecke\P019215.SL

Containerdetails:

Schnitt E-E

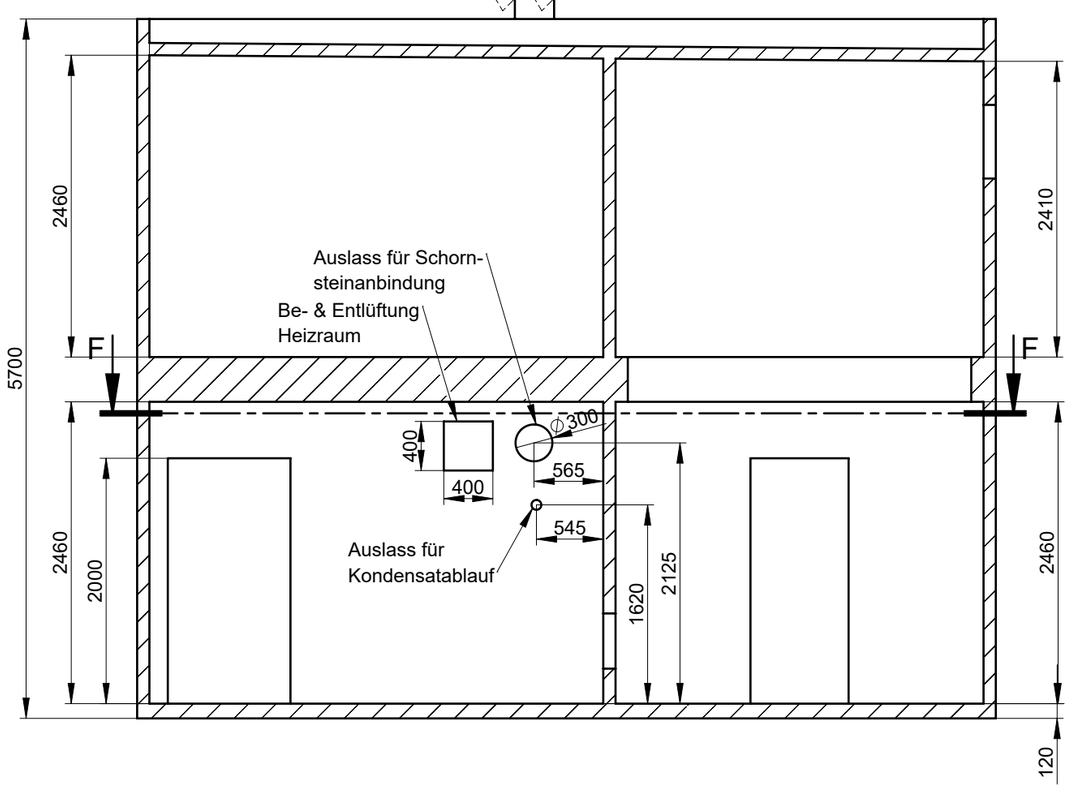

Schnitt B-B

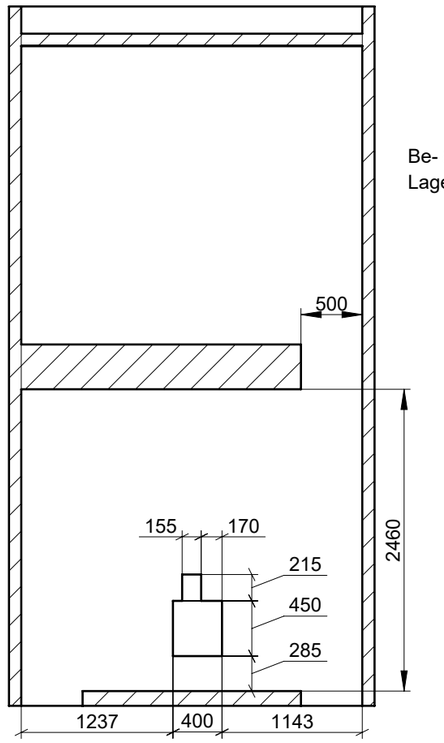

Schnitt C-C

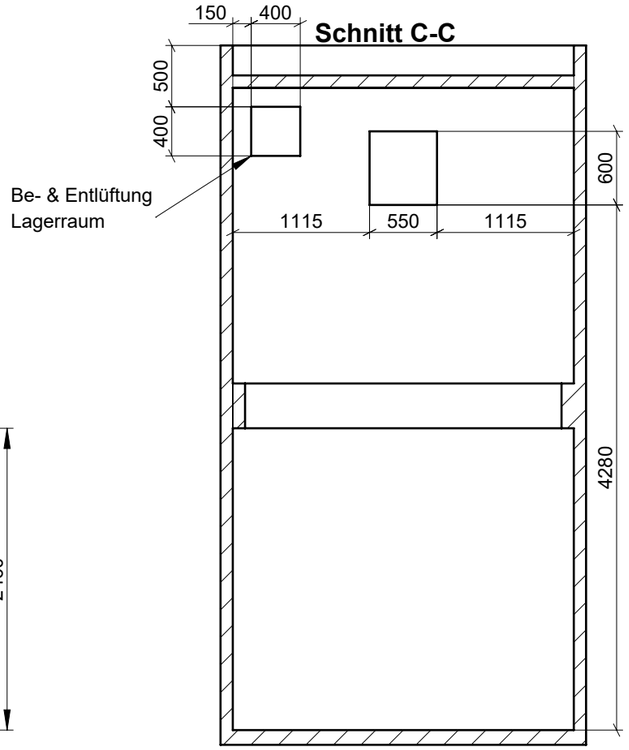

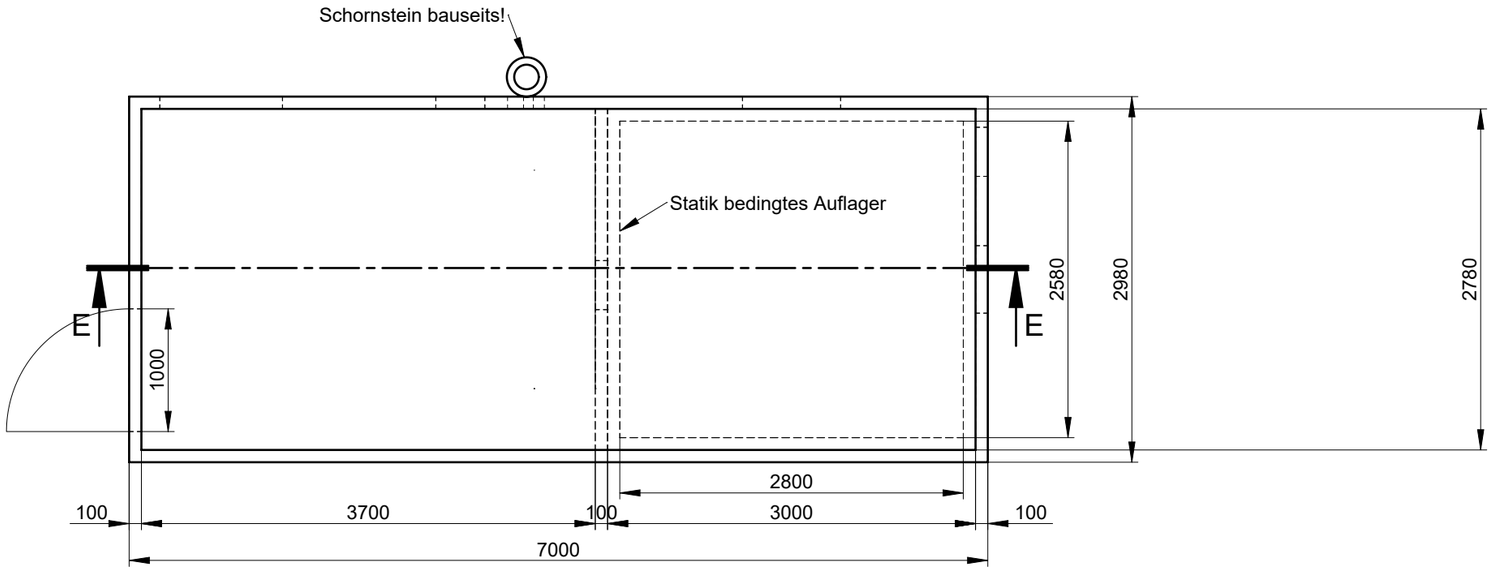

Schnitt F-F

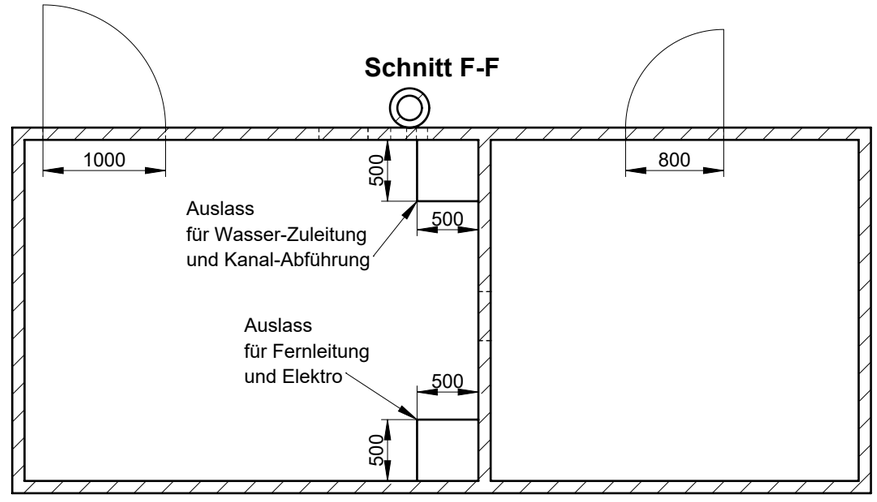

Entsprechender Blitzschutz sowie Potentialausgleich sämtlicher Bauteile muss bauseits vom ausführenden Elektriker sichergestellt werden!

Für eine ausreichende Belüftung des Lagerraumes muss gesorgt sein!

Bitte Zeichnung gemeinsam mit der Bestellung unterzeichnet an unsere Auftragsbearbeitung schicken (per E-Mail an bestellungen@eta.co.at oder per Fax an +43 7734 2288 22)!

Planungsvorschlag

Gewerbepark 1
A-4716 Hofkirchen

Planungsvorschlag ist unverbindlich! Hinweise auf den Zeichnungen sind zu beachten!

Freigabe	Meyrhuber	Planungsnr.: P019215	
Datum	28.02.2022	Revision Nr.: 00	Maßstab 1:50 / Blatt 3/4 / A3Q

Großhändler / ADM:

Installateur / Heizungsbauer:

Betreiber / Bauvorhaben:

Musterplanung Container Bunkerbefüllschnecke

Pfad: EPDM\Planungen\Anlagen\Musterplanungen\Musterplanung_Container_eHack_Befüllschnecke\P019215.SL

Anlage ist nicht für Pelletsbetrieb geeignet!

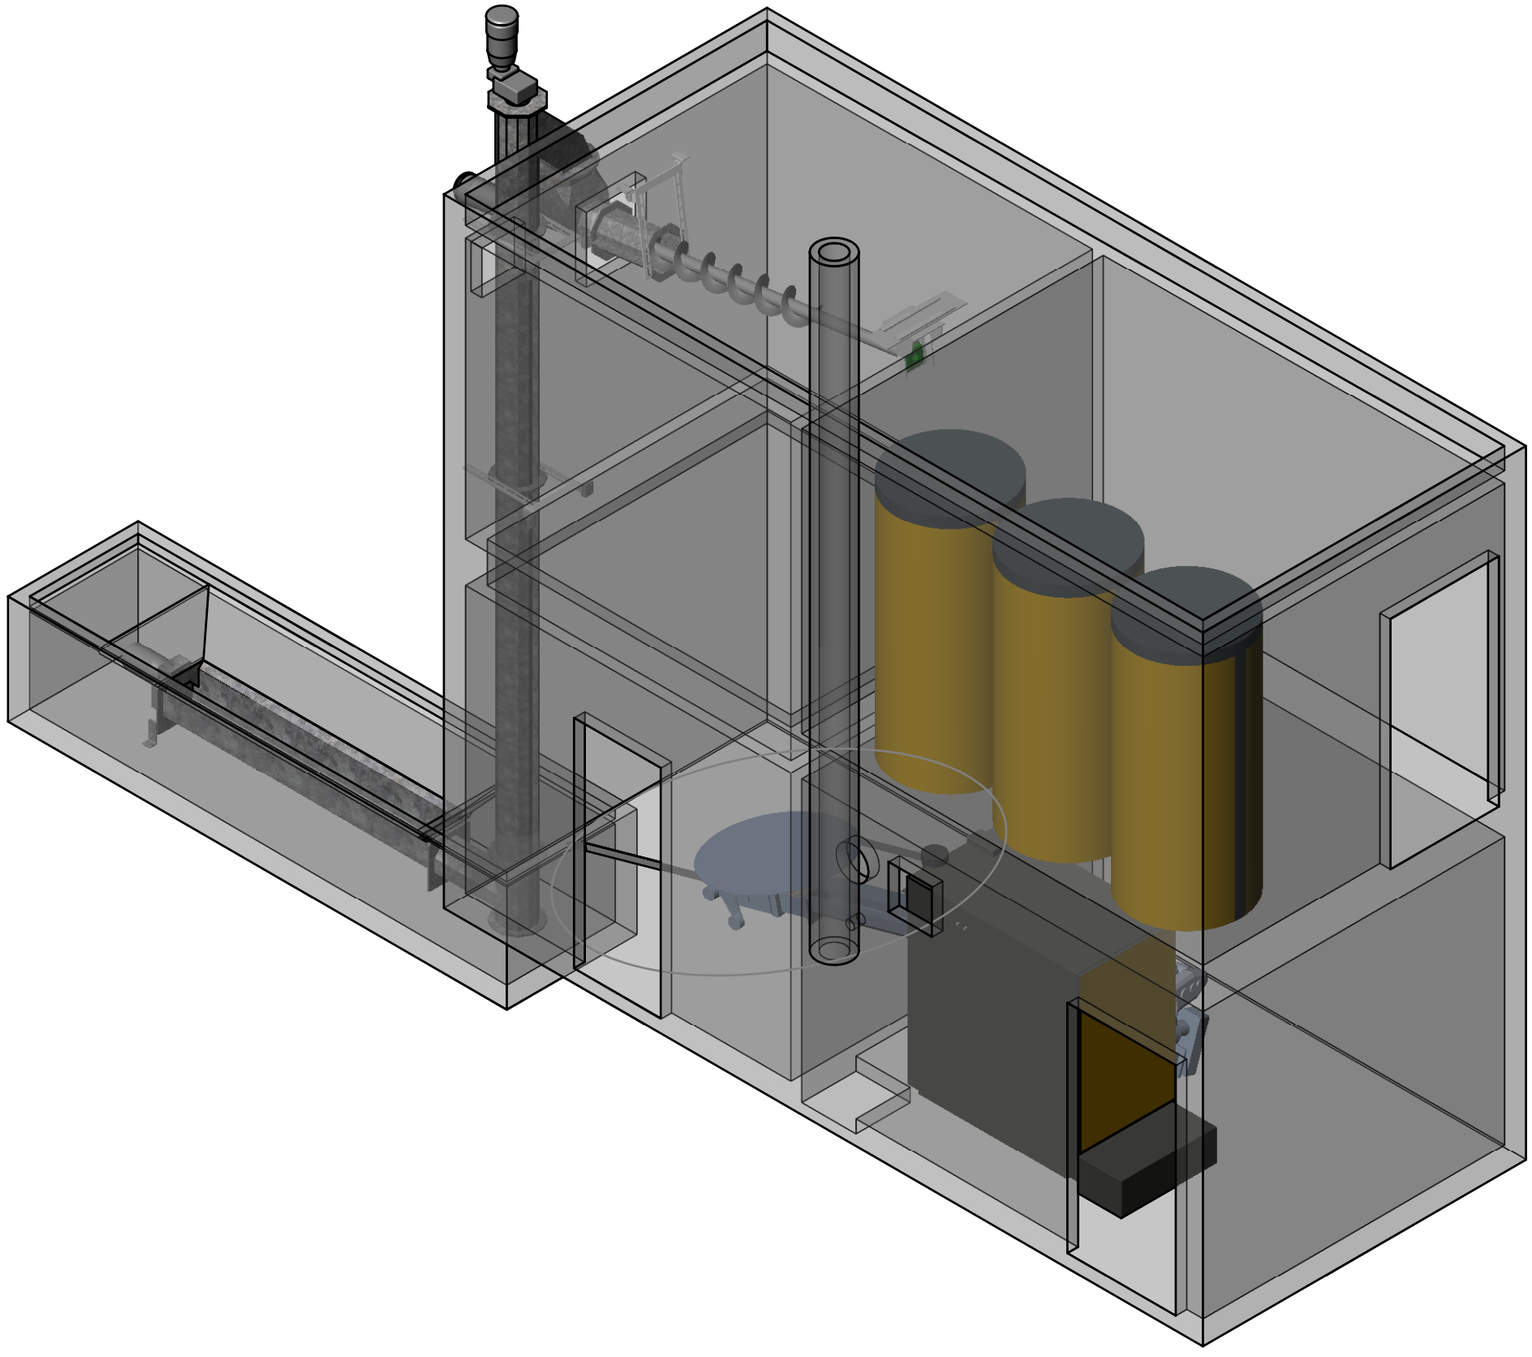

Für eine ausreichende Belüftung des Lagerraumes muss gesorgt sein!

Bitte Zeichnung gemeinsam mit der Bestellung unterzeichnet an unsere Auftragsbearbeitung schicken (per E-Mail an bestellungen@eta.co.at oder per Fax an +43 7734 2288 22)!

Planungsvorschlag

Gewerbepark 1
A-4716 Hofkirchen

Planungsvorschlag ist unverbindlich! Hinweise auf den Zeichnungen sind zu beachten!

Großhändler / ADM:					
Installateur / Heizungsbauer:		Betreiber / Bauvorhaben:			
		Musterplanung Container Bunkerbefüllschnecke			
Freigabe	Meyrhuber	Planungsnr.: P019215			
Datum	28.02.2022	Revision Nr.: 00	Maßstab 1:50	Blatt 4/4	A3Q

Pfad: EPDM\Planungen\Anlagen\Musterplanungen\Musterplanung_Container_eHack_Befüllschnecke\P019215.SL