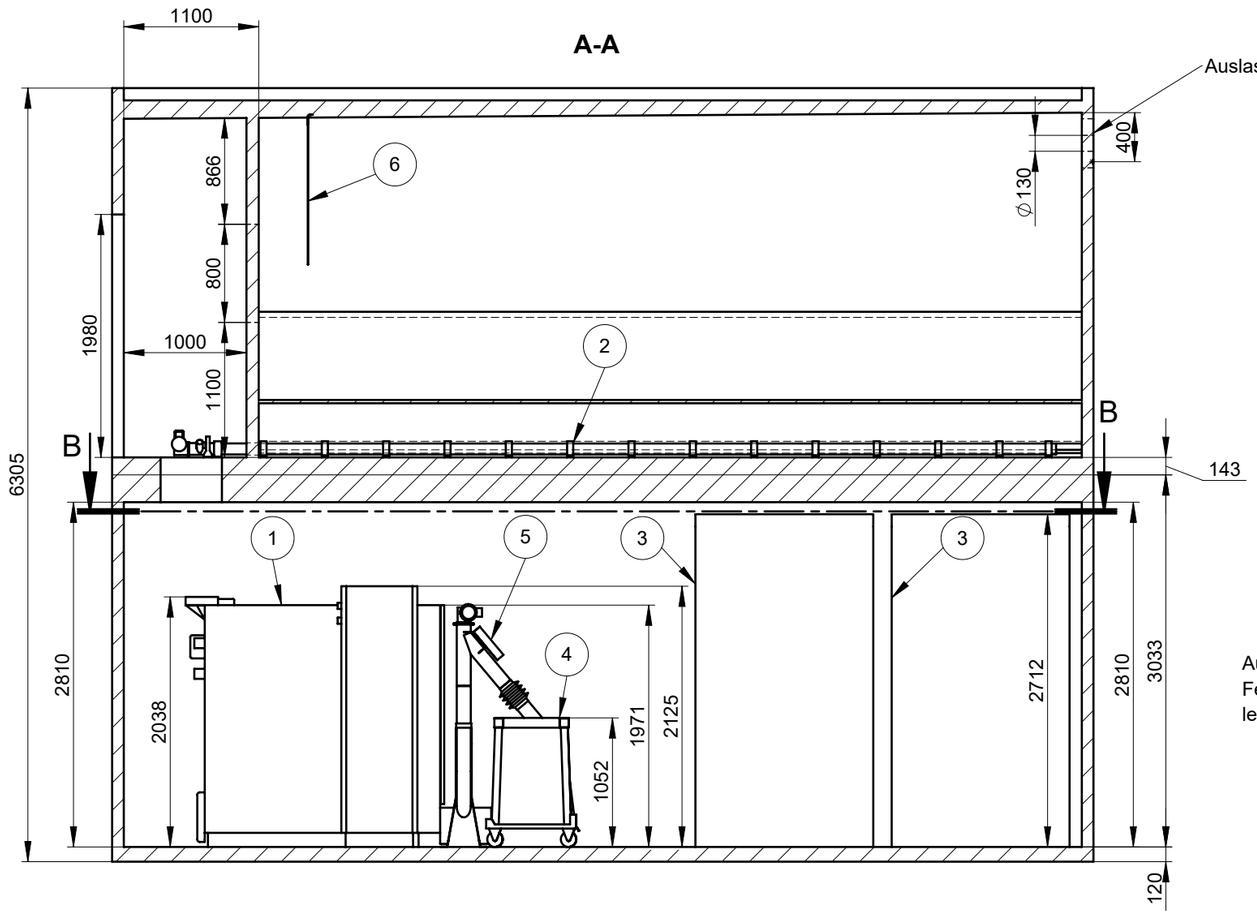

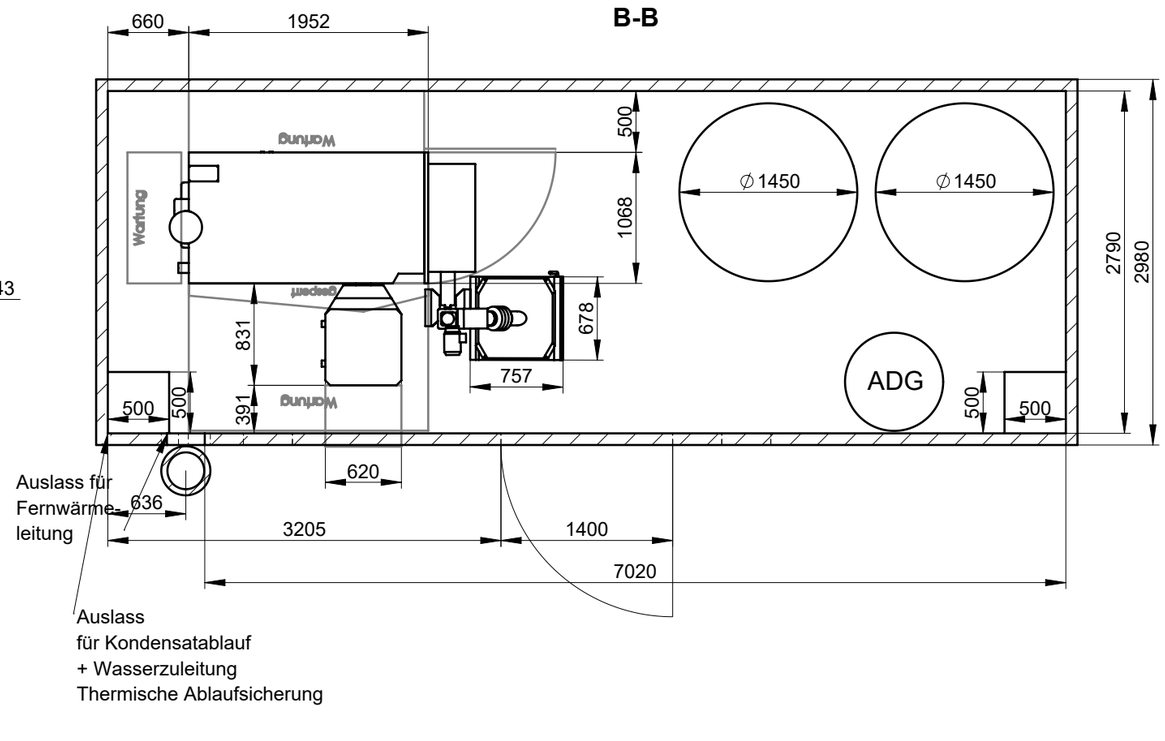

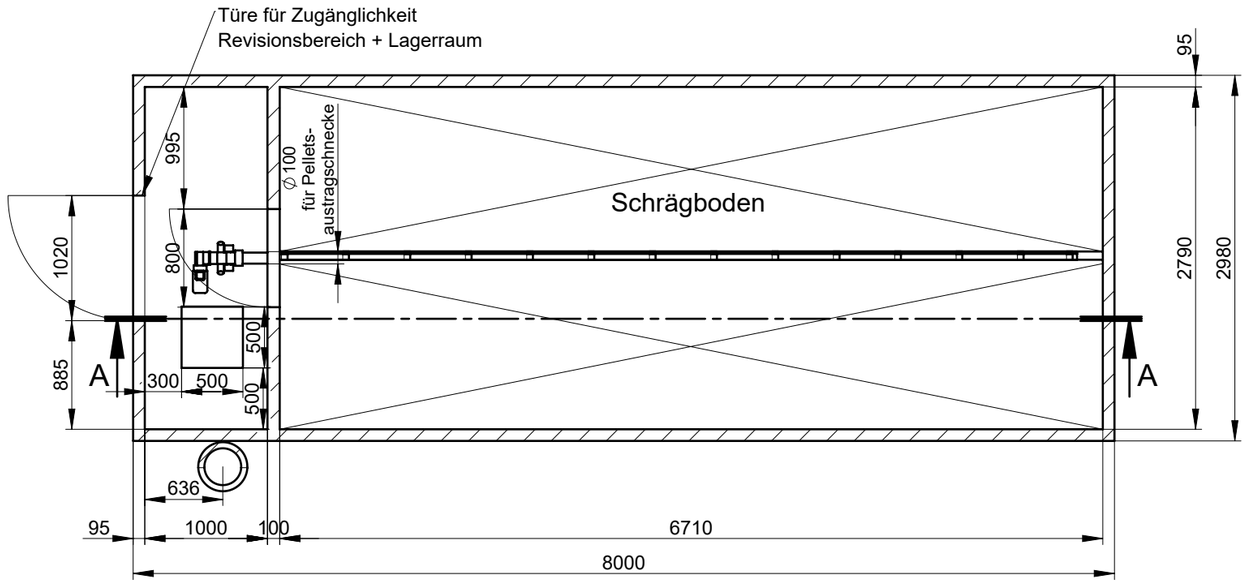

Beim eHack BG5 kann nur ein Mischerkreis über die Kesselplatine geregelt werden!
Wenn mehr als ein Mischerheizkreis geregelt werden soll,
ist eine Regelungserweiterung (z.B. 19115, 19117,…) erforderlich.

Beim eHack ist ab 100kW ein Zugbegrenzer (aufgrund benötigter Abgasrückführung) sowie eine Verpuffungsklappe erforderlich!

Pos	Stk	Benennung	Art. Nr.
6	2	Prallschutzmatte für Deckenmontage	12205
5	1	Grundset Ascheaustragung ohne Tonne eHack	13012-01
4	1	Aschetonne 320lt., zur externen Entaschung mit Abwurfklappe	13010-320
3	2	Schichtpuffer SP 3000 Liter (ohne Isolierung)	20630
2	1	Pelletsaustragsystem Flex komplett 6,5m Raumlänge	16050-6500
1	1	ETA ePE-K 240 EP links	13240LP-D-E

Planungsvorschlag

Gewerbepark 1
A-4716 Hofkirchen

Planungsvorschlag ist unverbindlich! Hinweise auf den Zeichnungen sind zu beachten!

Großhändler / ADM:

Installateur / Heizungsbauer:

Betreiber / Bauvorhaben:

Container Doppelstock

Pellets bis 240 kW

Freigabe

Datum

Planungsnr.: P015452

Revision Nr.: 01

Maßstab 1:50 | Blatt 1/4 | A3Q

Pfad: EPDM\Planungen\Anlagen\Musterplanungen\Containerloesung_2,98-Breite\Doppelstock\P015452.SLDDRW

Bitte Zeichnung gemeinsam mit der Bestellung unterzeichnet an unsere Auftragsbearbeitung schicken (per E-Mail an bestellungen@eta.co.at oder per Fax an +43 7734 2288 22)!

Für eine ausreichende Belüftung des Lagerraumes muss gesorgt sein!

Containerdetails:

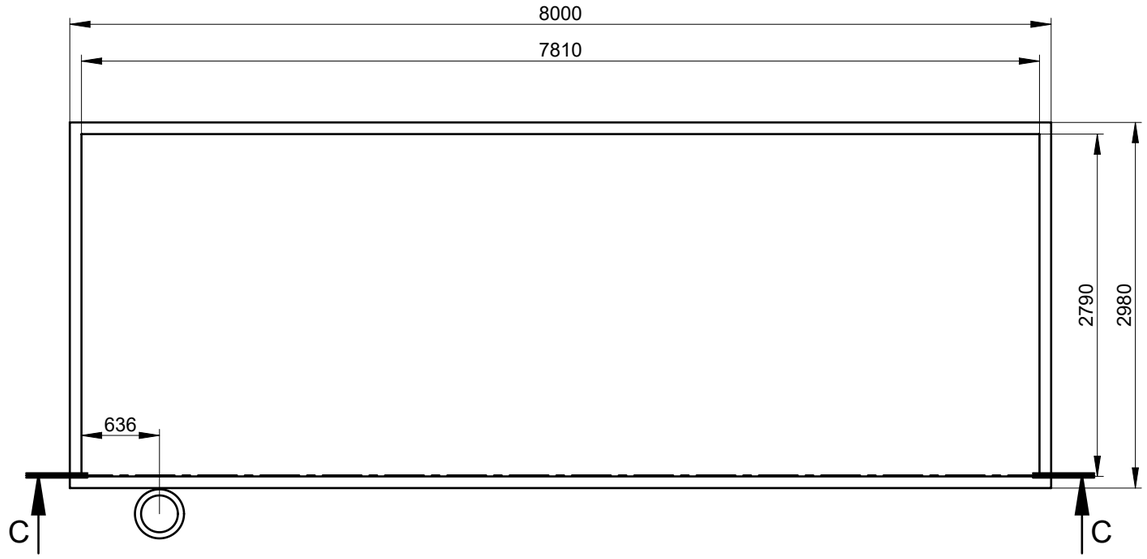

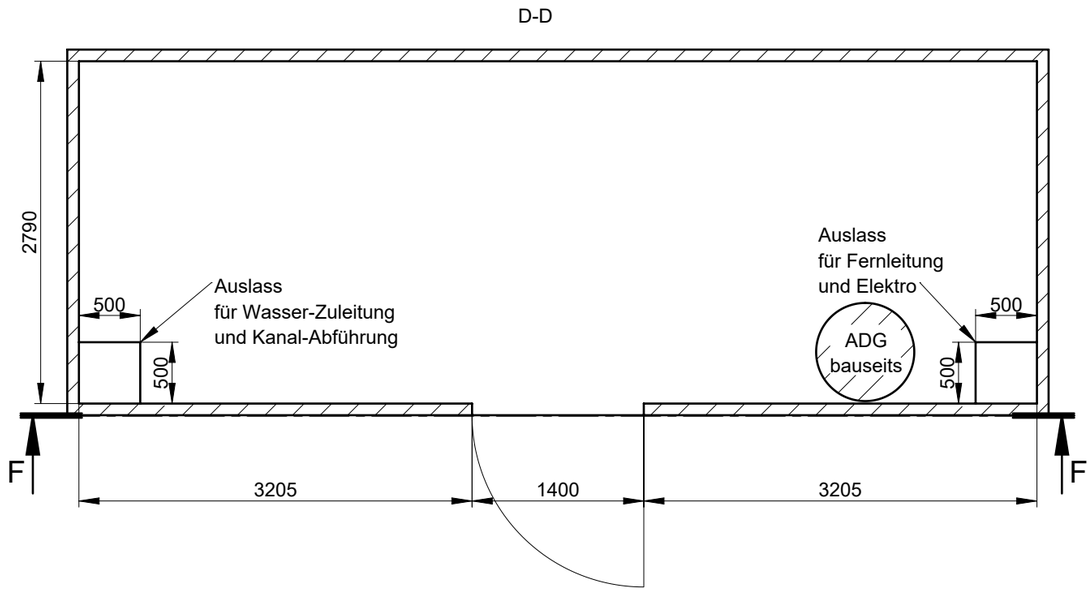

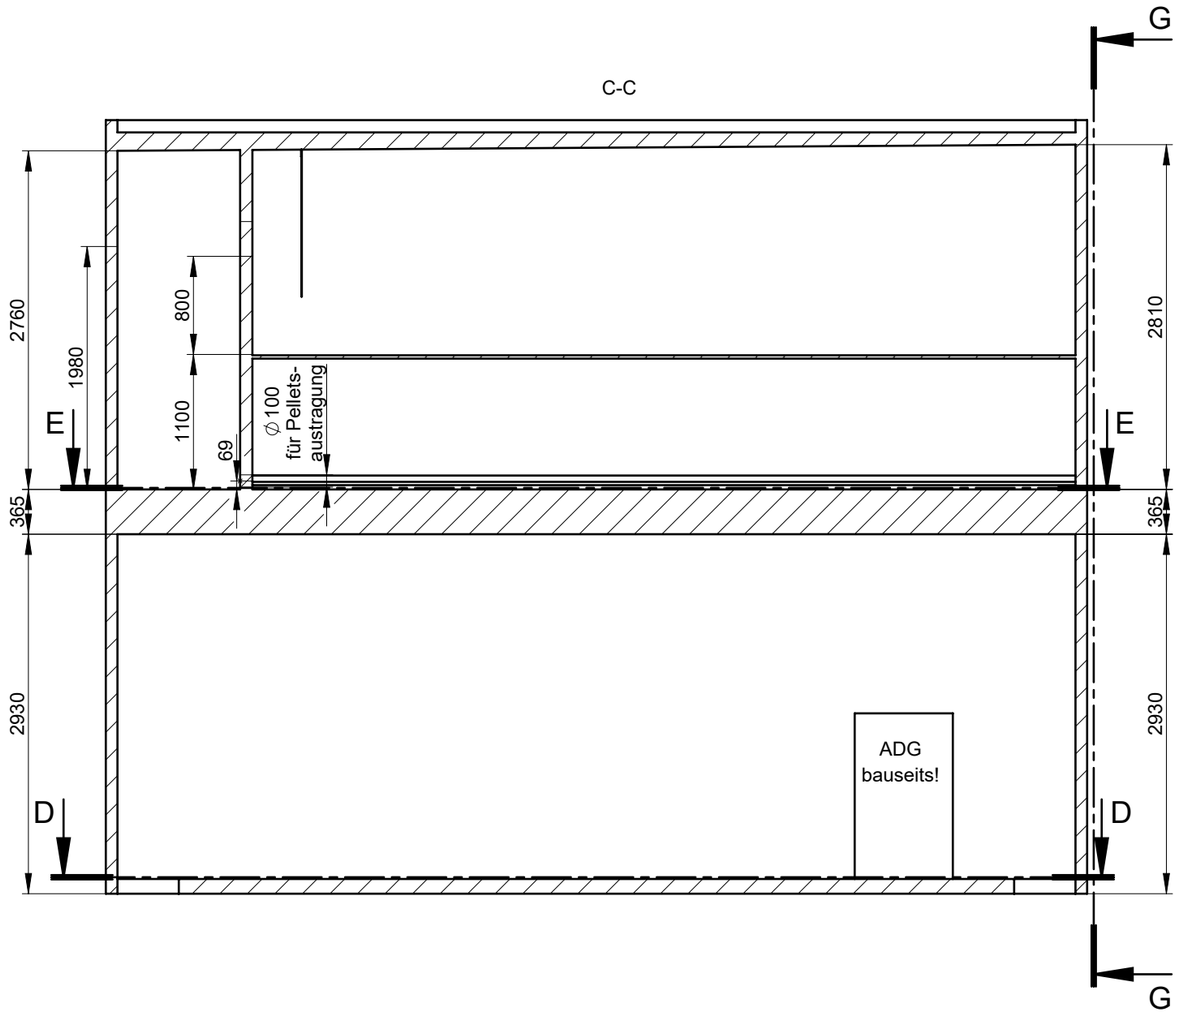

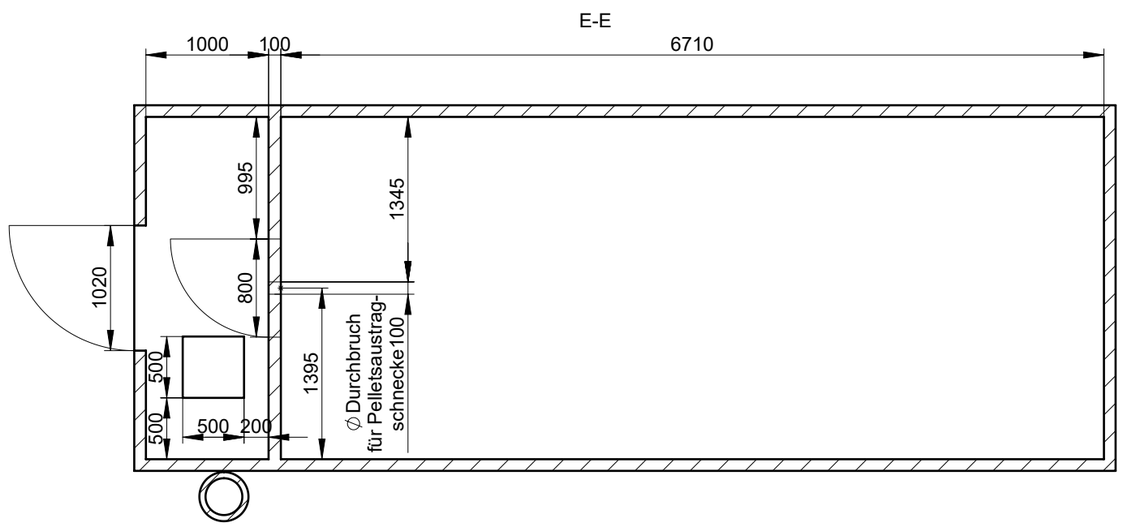

Für eine ausreichende Belüftung des Lagerraumes muss gesorgt sein!

Bitte Zeichnung gemeinsam mit der Bestellung unterzeichnet an unsere Auftragsbearbeitung schicken (per E-Mail an bestellungen@eta.co.at oder per Fax an +43 7734 2288 22)!

Planungsvorschlag

Gewerbepark 1
A-4716 Hofkirchen

Planungsvorschlag ist unverbindlich! Hinweise auf den Zeichnungen sind zu beachten!

Großhändler / ADM:			
Installateur / Heizungsbauer:		Betreiber / Bauvorhaben:	Container Doppelstock Pellets bis 240 kW
Freigabe		Planungsnr.: P015452	
Datum		Revision Nr.: 01	Maßstab 1:50 / Blatt 2/4 / A3Q

Pfad: EPDM\Planungen\Anlagen\Musterplanungen\Containerloesung_2,98-Breite\Doppelstock\P015452.SLDDRW

F-F

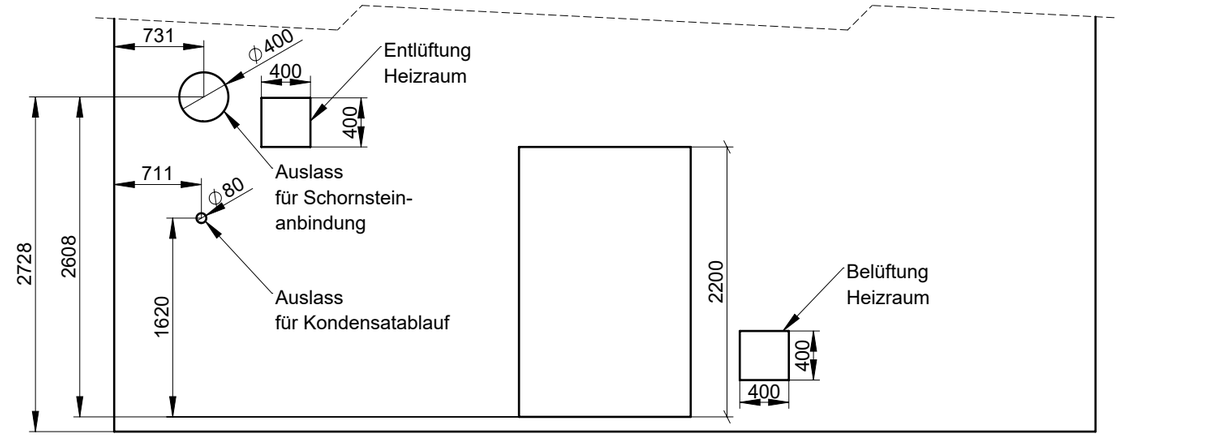

G-G

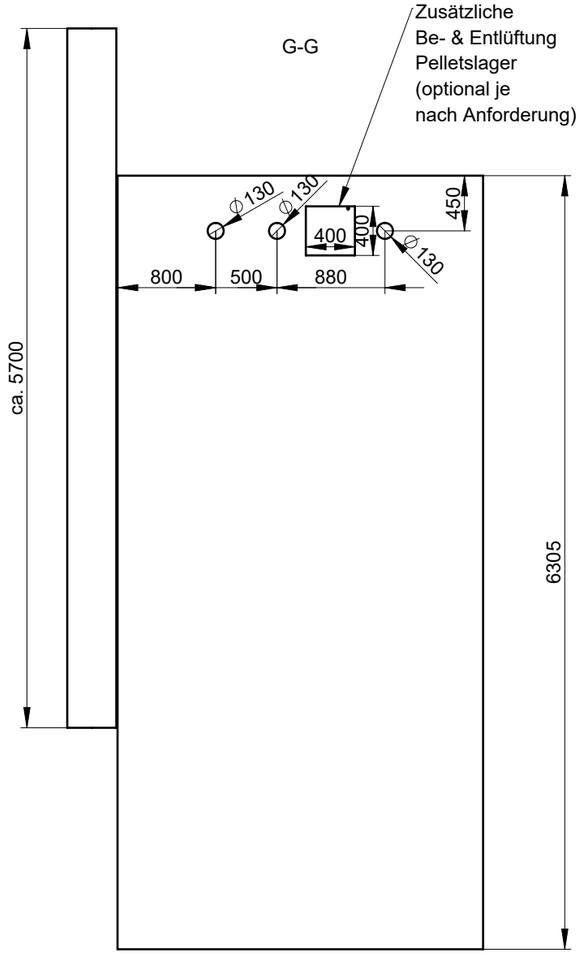

Entsprechender Blitzschutz sowie Potentialausgleich sämtlicher Bauteile muss bauseits vom ausführenden Elektriker sichergestellt werden!

Pelletsbefüllleitungen bauseits nach den vor Ort gültigen Normen und Richtlinen ausführen!

Für eine ausreichende Belüftung des Lagerraumes muss gesorgt sein!

Bitte Zeichnung gemeinsam mit der Bestellung unterzeichnet an unsere Auftragsbearbeitung schicken (per E-Mail an bestellungen@eta.co.at oder per Fax an +43 7734 2288 22)!

Planungsvorschlag

Gewerbepark 1
A-4716 Hofkirchen

Planungsvorschlag ist unverbindlich! Hinweise auf den Zeichnungen sind zu beachten!

Großhändler / ADM:			
Installateur / Heizungsbauer:		Betreiber / Bauvorhaben:	Container Doppelstock Pellets bis 240 kW
Freigabe		Planungsnr.: P015452	
Datum		Revision Nr.: 01	Maßstab 1:50 / Blatt 3/4 / A3Q

Pfad: EPDM\Planungen\Anlagen\Musterplanungen\Containerloesung_2,98-Breite\Doppelstock\P015452.SLDDRW

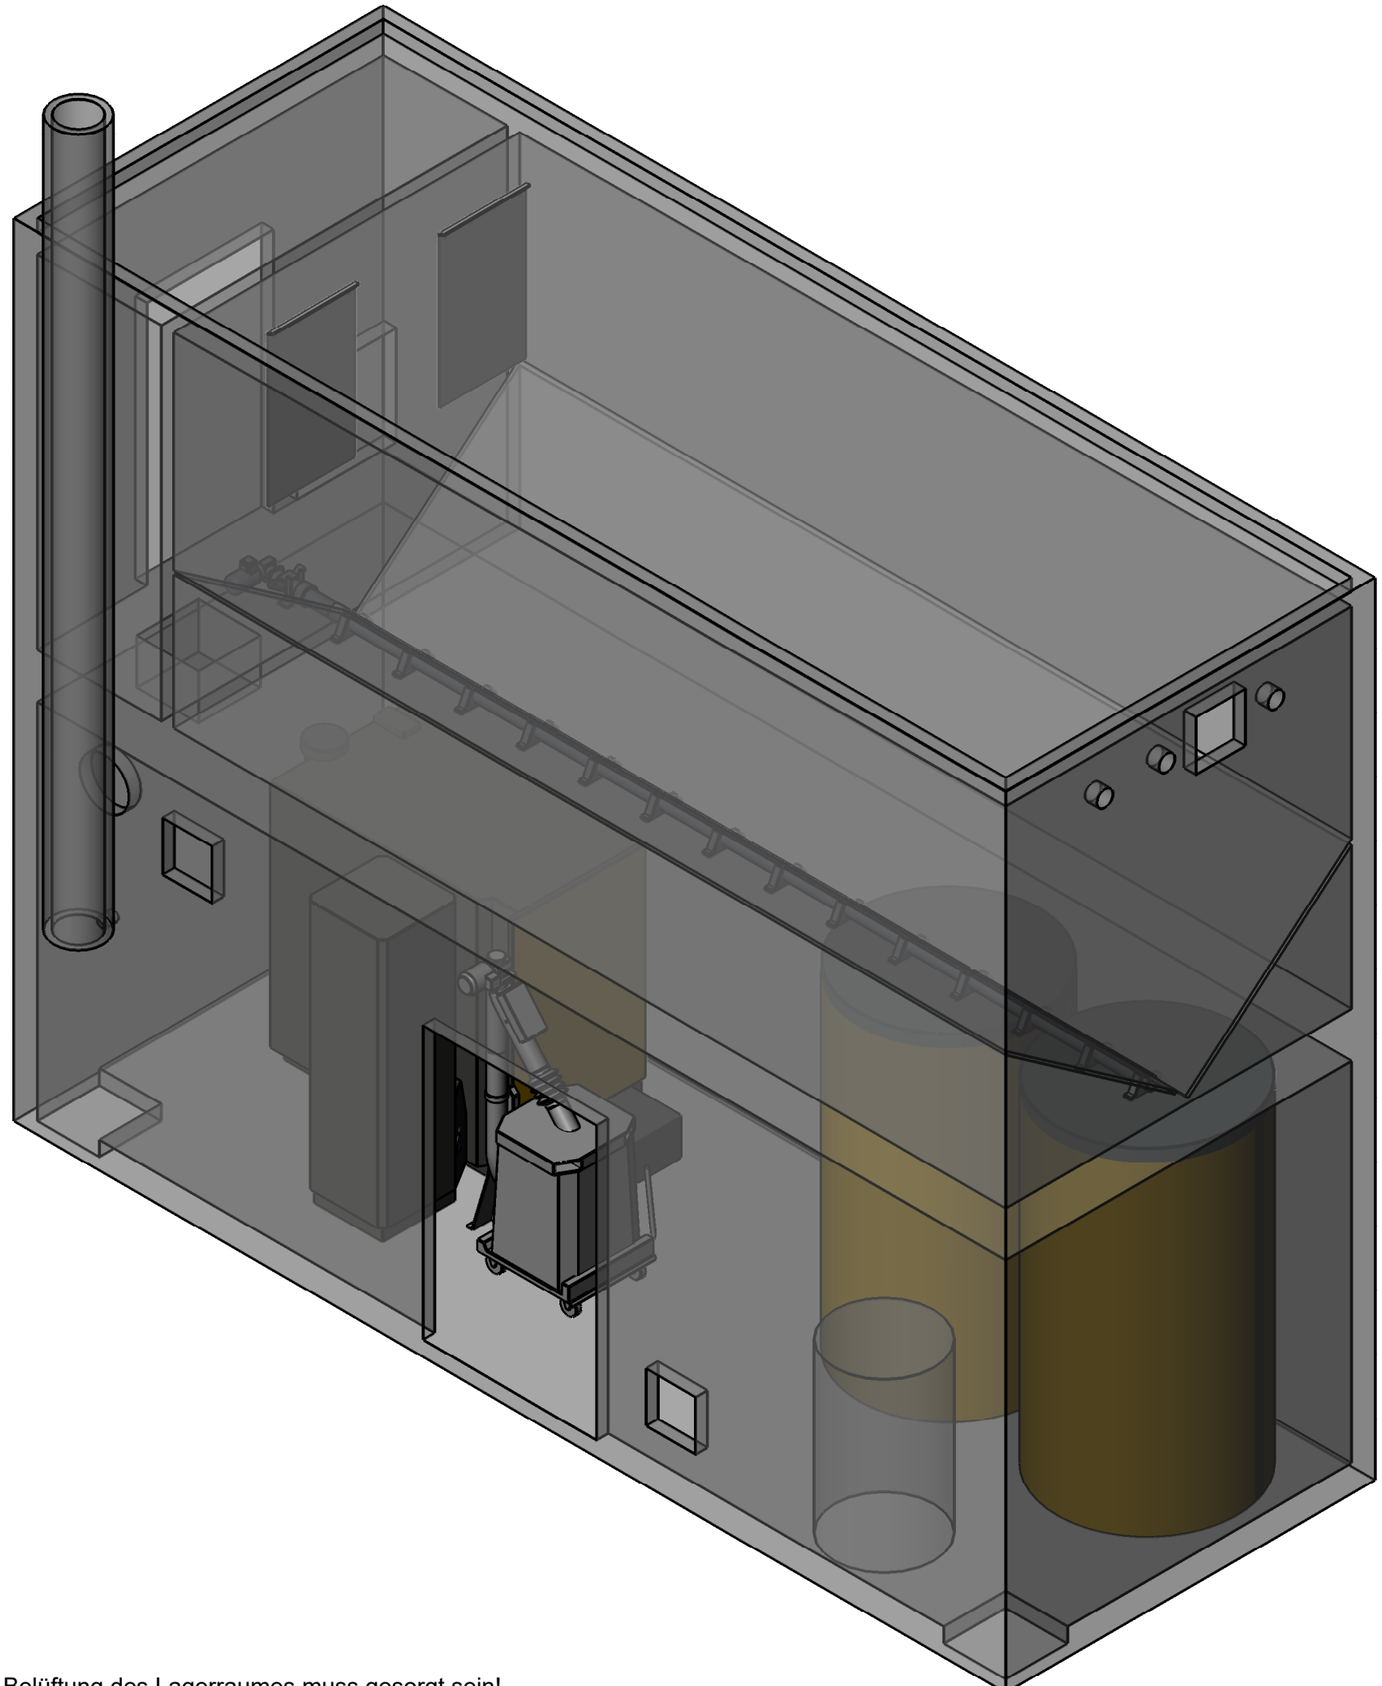

Für eine ausreichende Belüftung des Lagerraumes muss gesorgt sein!

Planungsvorschlag

Gewerbepark 1
A-4716 Hofkirchen

Planungsvorschlag ist unverbindlich! Hinweise auf den Zeichnungen sind zu beachten!

Großhändler / ADM:			
Installateur / Heizungsbauer:		Betreiber / Bauvorhaben:	
		Container Doppelstock Pellets bis 240 kW	
Freigabe		Planungsnr.: P015452	
Datum		Revision Nr.: 01	Maßstab 1:50 / Blatt 4/4 / A3Q

Pfad: EPDM\Planungen\Anlagen\Musterplanungen\Containerloesung_2,98-Breite\Doppelstock\P015452.SLDDRW