Entsprechender Blitzschutz sowie Potentialausgleich sämtlicher Bauteile muss bauseits vom ausführenden Elektriker sichergestellt werden!

Pelletsbefüllleitungen bauseits
nach den vor Ort gültigen Normen und Richtlinen ausführen!

Schnitt A-A

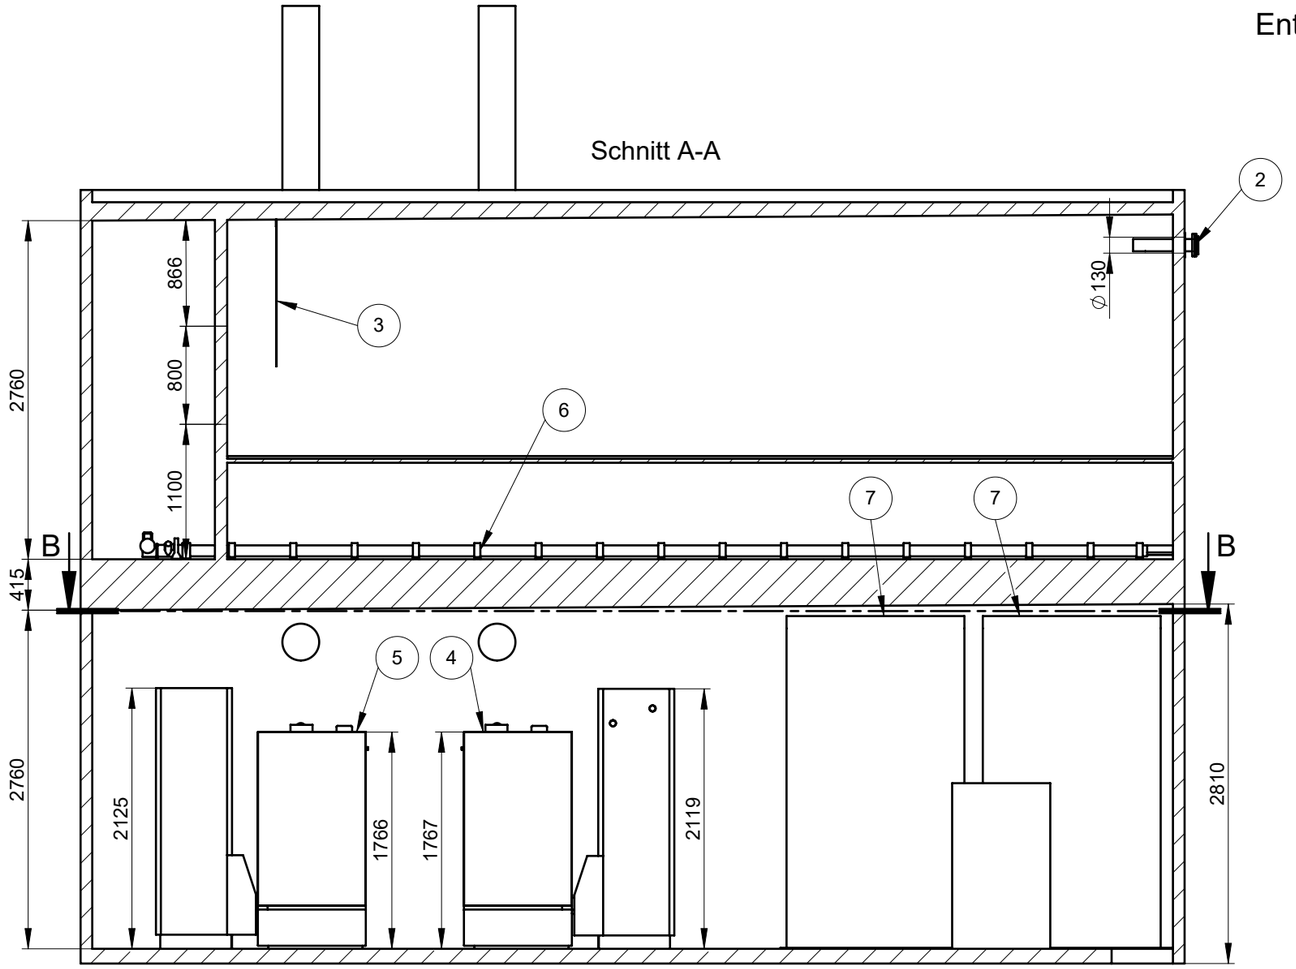


Schnitt B-B

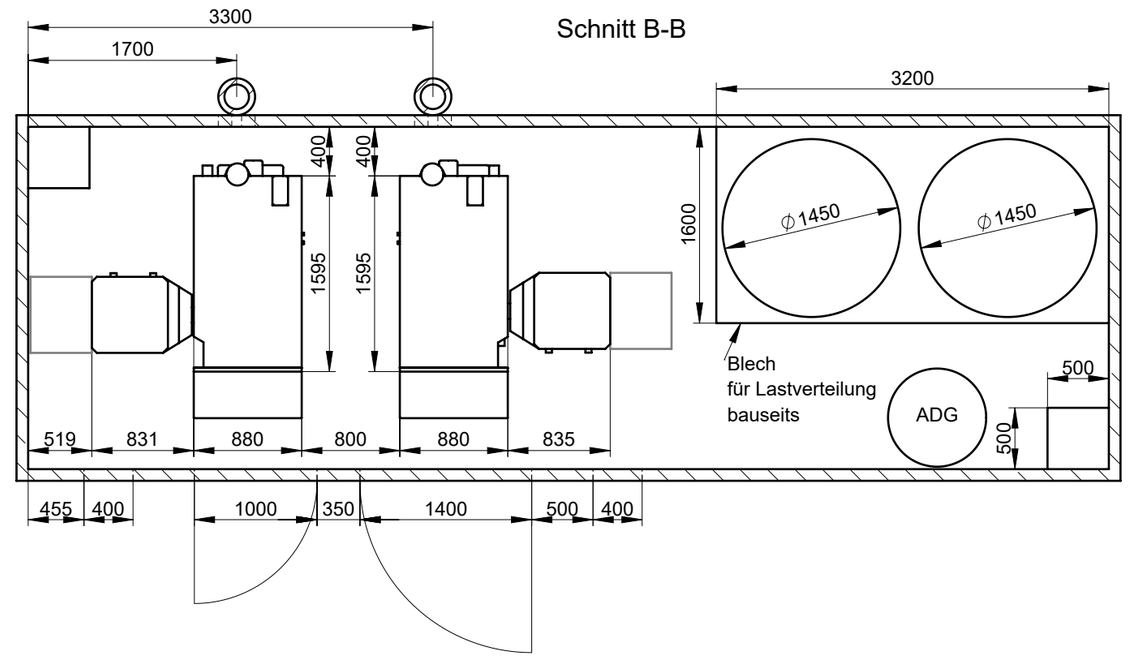


Beim eHack ist ab 100kW ein Zugbegrenzer (aufgrund benötigter Abgasrückführung) sowie eine Verpuffungsklappe erforderlich!

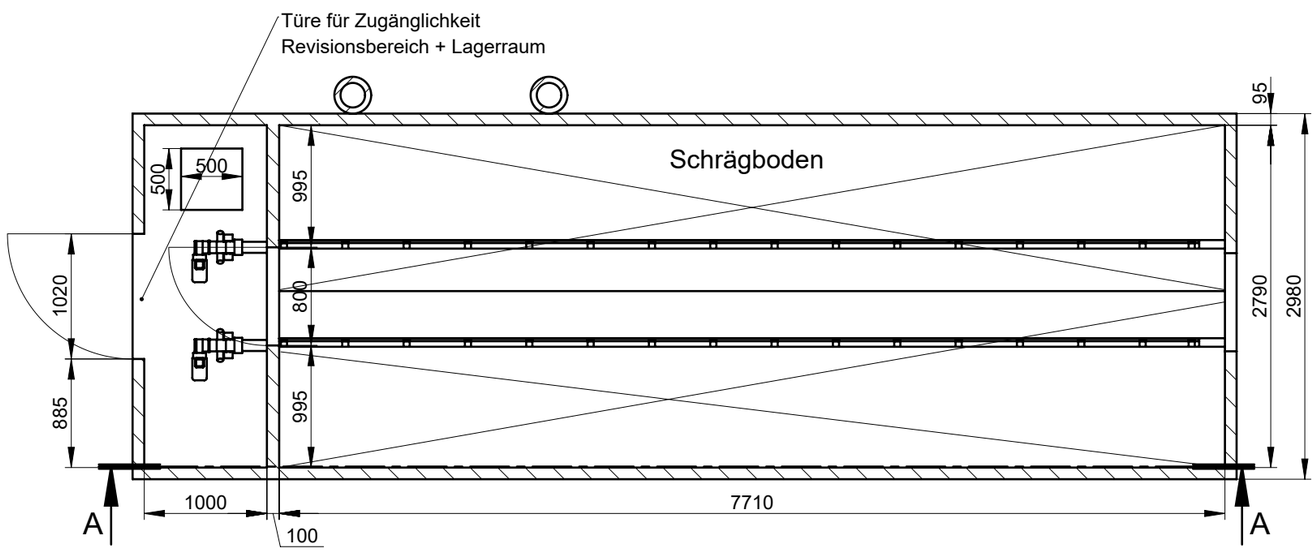


Für eine ausreichende Belüftung des Lagerraumes muss gesorgt sein!

Bitte Zeichnung gemeinsam mit der Bestellung unterzeichnet an unsere Auftragsbearbeitung schicken (per E-Mail an bestellungen@eta.co.at oder per Fax an +43 7734 2288 22)!

| Pos | Stk | Benennung | Art. Nr. |
|---|---|---|---|
| 7 | 2 | Schichtpuffer SP 3000 Liter (ohne Isolierung) | 20630 |
| 6 | 2 | Pelletsaustragsystem Flex komplett 7,5m Raumlänge | 16050-7500 |
| 5 | 1 | ETA ePE-K 130 links (optional ohne integriertem Partikelabscheider) | 13130LP-D-E |
| 4 | 1 | ETA ePE-K 130 rechts (optional ohne integriertem Partikelabscheider) | 13130RP-D-E |
| 3 | 2 | Prallschutzmatte für Deckenmontage | 12205 |
| 2 | 1 | Zusätzlicher Pelletstutzen mit belüftetem Deckel 0.5m | 12201-03-100 |
| 1 | 2 | Pelletseinblasstutzen mit belüftetem Deckel 0,5m | 12201-03 |

**Planungsvorschlag**

Großhändler / ADM:

Installateur / Heizungsbauer:

Betreiber / Bauvorhaben:

Container Doppelstock

Pellets bis 240 kW


Gewerbepark 1
A-4716 Hofkirchen



**Planungsvorschlag ist unverbindlich! Hinweise auf den Zeichnungen sind zu beachten!**


| | | | | |
|---|---|---|---|---|
| Freigabe | Schneeberger | Planungsnr.: P015452 | | |
| Datum | 04.04.2022 | Revision Nr.: 02 | Maßstab 1:50 | Blatt 1/3 A3Q |

Pfad: EPDM\Planungen\Anlagen\Musterplanungen\Containerloesung_2,98-Breite\Doppelstock\P015452.SLDDRW

Containerdetails:

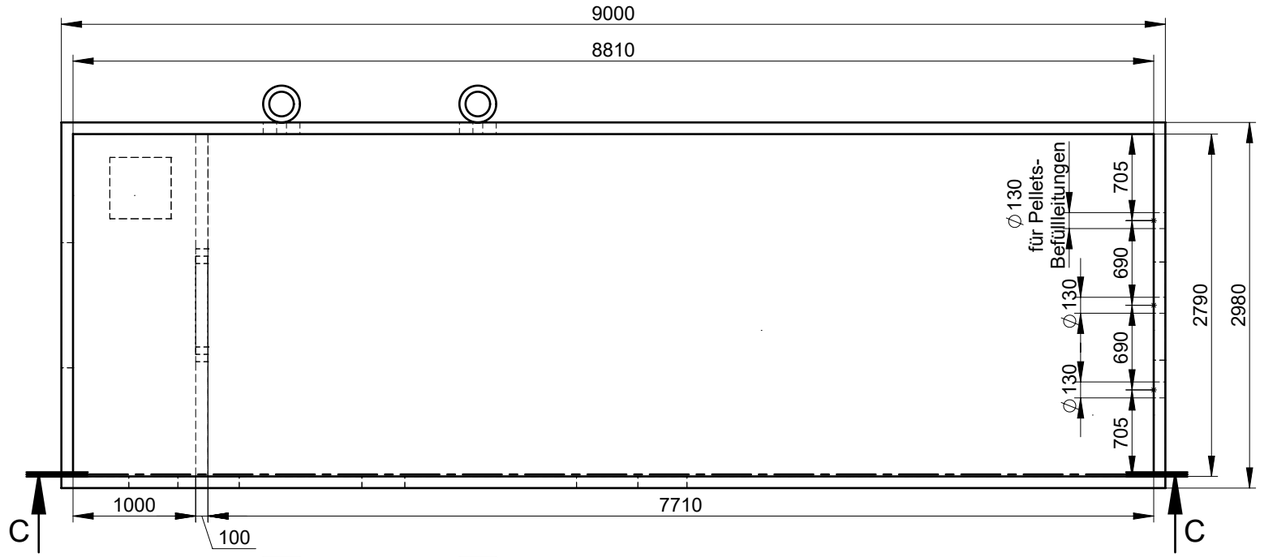


C-C

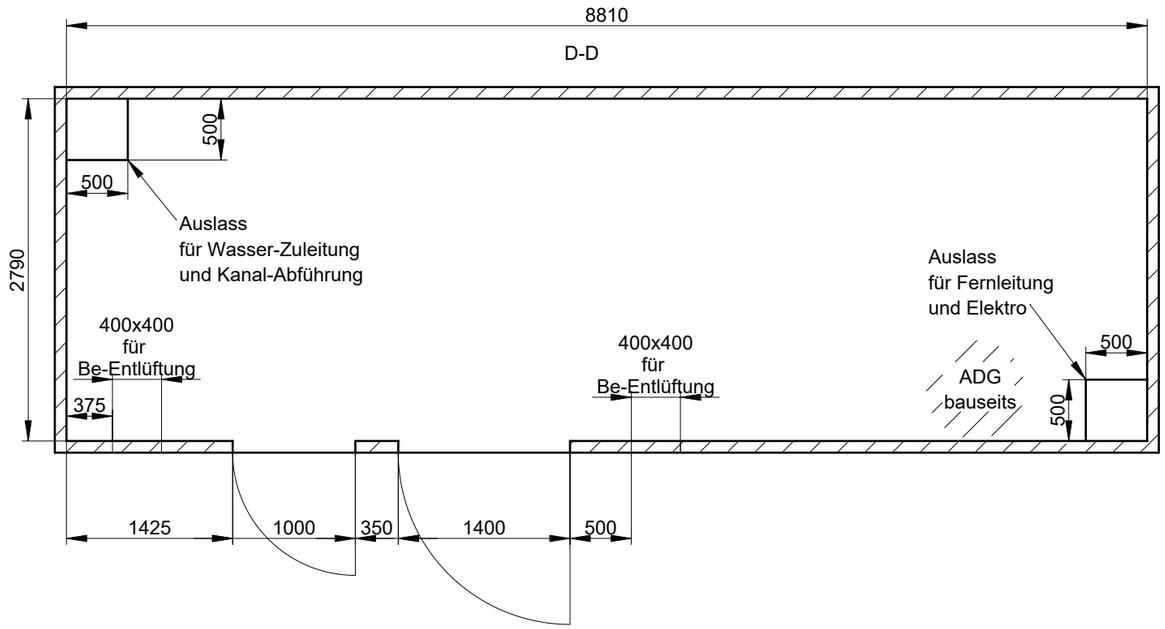


E-E

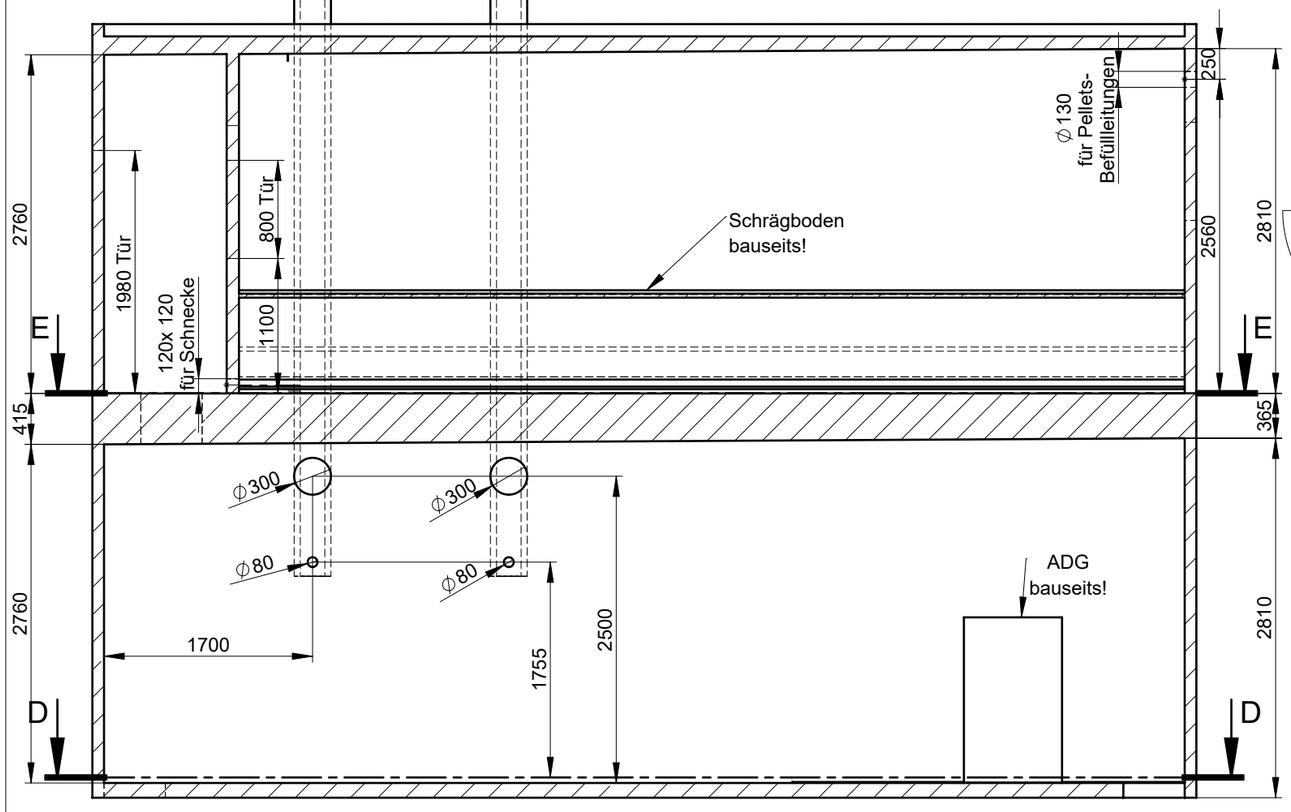


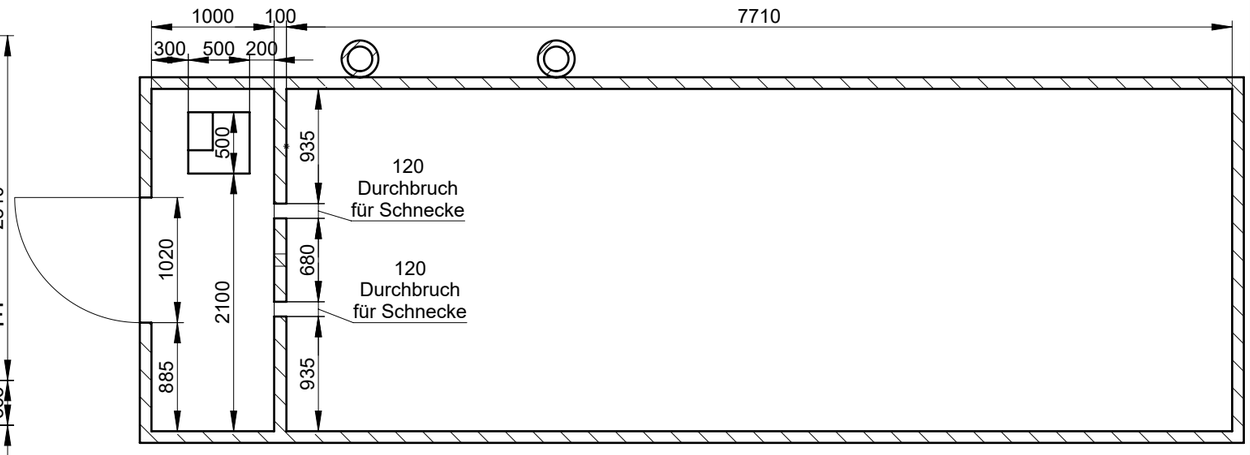


Für eine ausreichende Belüftung des Lagerraumes muss gesorgt sein!

Bitte Zeichnung gemeinsam mit der Bestellung unterzeichnet an unsere Auftragsbearbeitung schicken (per E-Mail an bestellungen@eta.co.at oder per Fax an +43 7734 2288 22)!

**Planungsvorschlag**

Gewerbepark 1
A-4716 Hofkirchen

**Planungsvorschlag ist unverbindlich! Hinweise auf den Zeichnungen sind zu beachten!**

| | | | |
|---|---|---|---|
| Großhändler / ADM: | | | |
| Installateur / Heizungsbauer: | | Betreiber / Bauvorhaben: | Container Doppelstock<br>Pellets bis 240 kW |
| Freigabe | Schneeberger | Planungsnr.: | P015452 |
| Datum | 04.04.2022 | Revision Nr.: | 02 |
| Maßstab 1:50 | Blatt 2/3 | A3Q | |

Pfad: EPDM\Planungen\Anlagen\Musterplanungen\Containerloesung_2,98-Breite\Doppelstock\P015452.SLDDRW

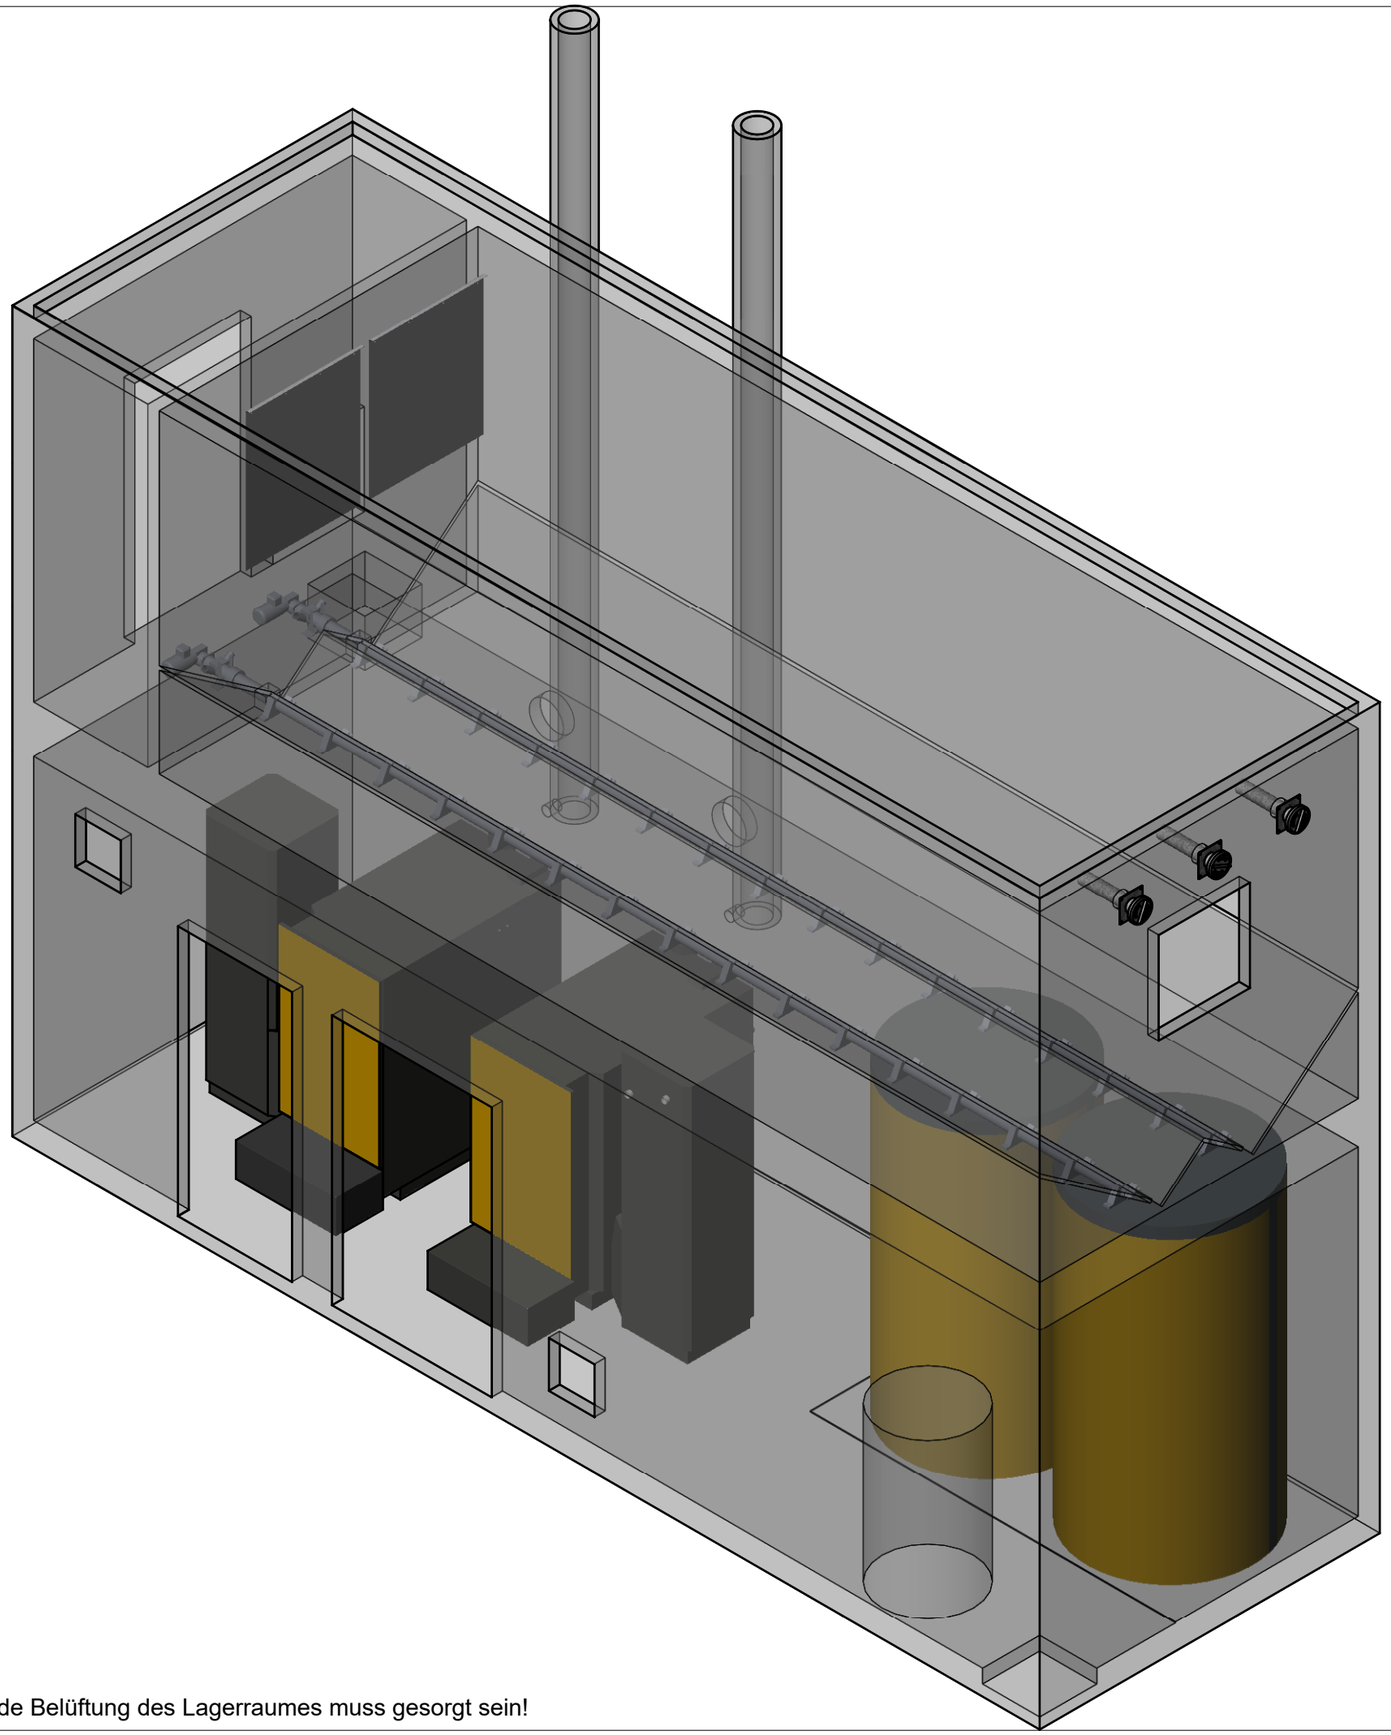

Für eine ausreichende Belüftung des Lagerraumes muss gesorgt sein!

**Planungsvorschlag**

Gewerbepark 1
A-4716 Hofkirchen

**Planungsvorschlag ist unverbindlich! Hinweise auf den Zeichnungen sind zu beachten!**

| | | | | |
|---|---|---|---|---|
| | | Großhändler / ADM: | | |
| | | Installateur / Heizungsbauer: | Betreiber / Bauvorhaben: | |
| | | | Container Doppelstock<br>Pellets bis 240 kW | |
| Freigabe | Schneeberger | Planungsnr.: P015452 | | |
| Datum | 04.04.2022 | Revision Nr.: 02 | Maßstab 1:50 | Blatt 3/3 A3Q |

Pfad: EPDM\Planungen\Anlagen\Musterplanungen\Containerloesung_2,98-Breite\Doppelstock\P015452.SLDDRW